

FÖRKLARINGAR

MÄTT ANGES I MILLIMETER
 PLUSHÖJDER ANGES I METER OCH AVSER FÄRDIG YTA DÄR EJ
 ANNAT ANGES
 MÄTT KONTROLLERAS PÅ PLATS FÖRE UTFÖRANDE
 MÄTTSATTA DELAR GÄLLER FÖRE SKALMÄTT
 STRECKAD INREDNING VISAR TILLVAL OCH MÖJLIG PLACERING


- BASER
 - GEMENSAMMA UTRYMMEN
 - HYGIEN & KAPPRUM
 - PERSONAL
 - TEKNIK
- BRANDCELLSGRÄNS EI 30
--- BRANDCELLSGRÄNS EI 60

- HS HÖGSKÅP
- K/F KYL/FRYS
- DM DISKMASKIN
- TM TVÄTTMASKIN
- TT TORKTUMBLARE
- M MICRO
- AK ARMBÄGSKONTAKT

FÖRESKRIFTER

FÖR HÅLTÄNGNINGAR SE ÄVEN K-, VVS OCH EL-HANDLINGAR.


B	PMA24	2022-01-20	SEEAVN
A	PMA23	2021-09-02	COLLÉN
BET	ANDRINGEN AVSER	DATUM	SIGN

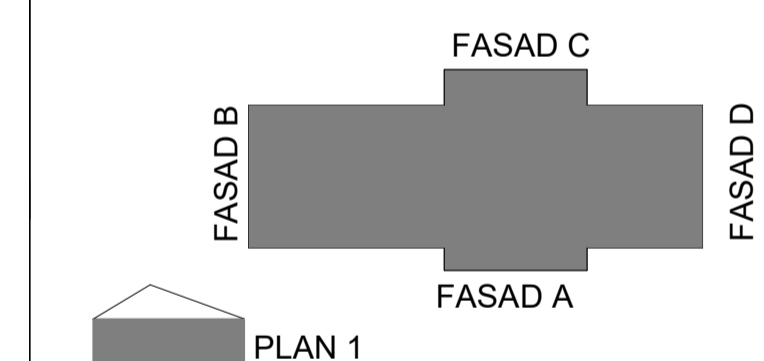

ORIENTERINGSDIAGRAM	GODKÄND		
STATUS	KONCEPTHANDLING		
HANDLING	2020-10-23	JONAS COLLÉN	PMA24

SKANSKA

PROJEKTAVTAL			
TYPFÖRSKOLA KONCEPT B			
ADRESS		FÄSTIDET	
11006306			
SKOPIN	FÖRETAG		
A	SWECO ARCHITECTS		
PROJEKTNUMMER	FÖRETAGSNUMMER		
11006306	E. ANDERSSON		
TELEFON	FÖRETAGS TELEFON		
031-62 75 00	JONAS COLLÉN		
VÄNINGSPLAN	VÄNINGSDETEL	DELOMRÅDE	
1	0		
010 BYGGLOV			
VERKSAMHETSPLAN			
PLANRITNINGAR	SKALA	FORMAT	
A-01-1-210	1:100	A1	

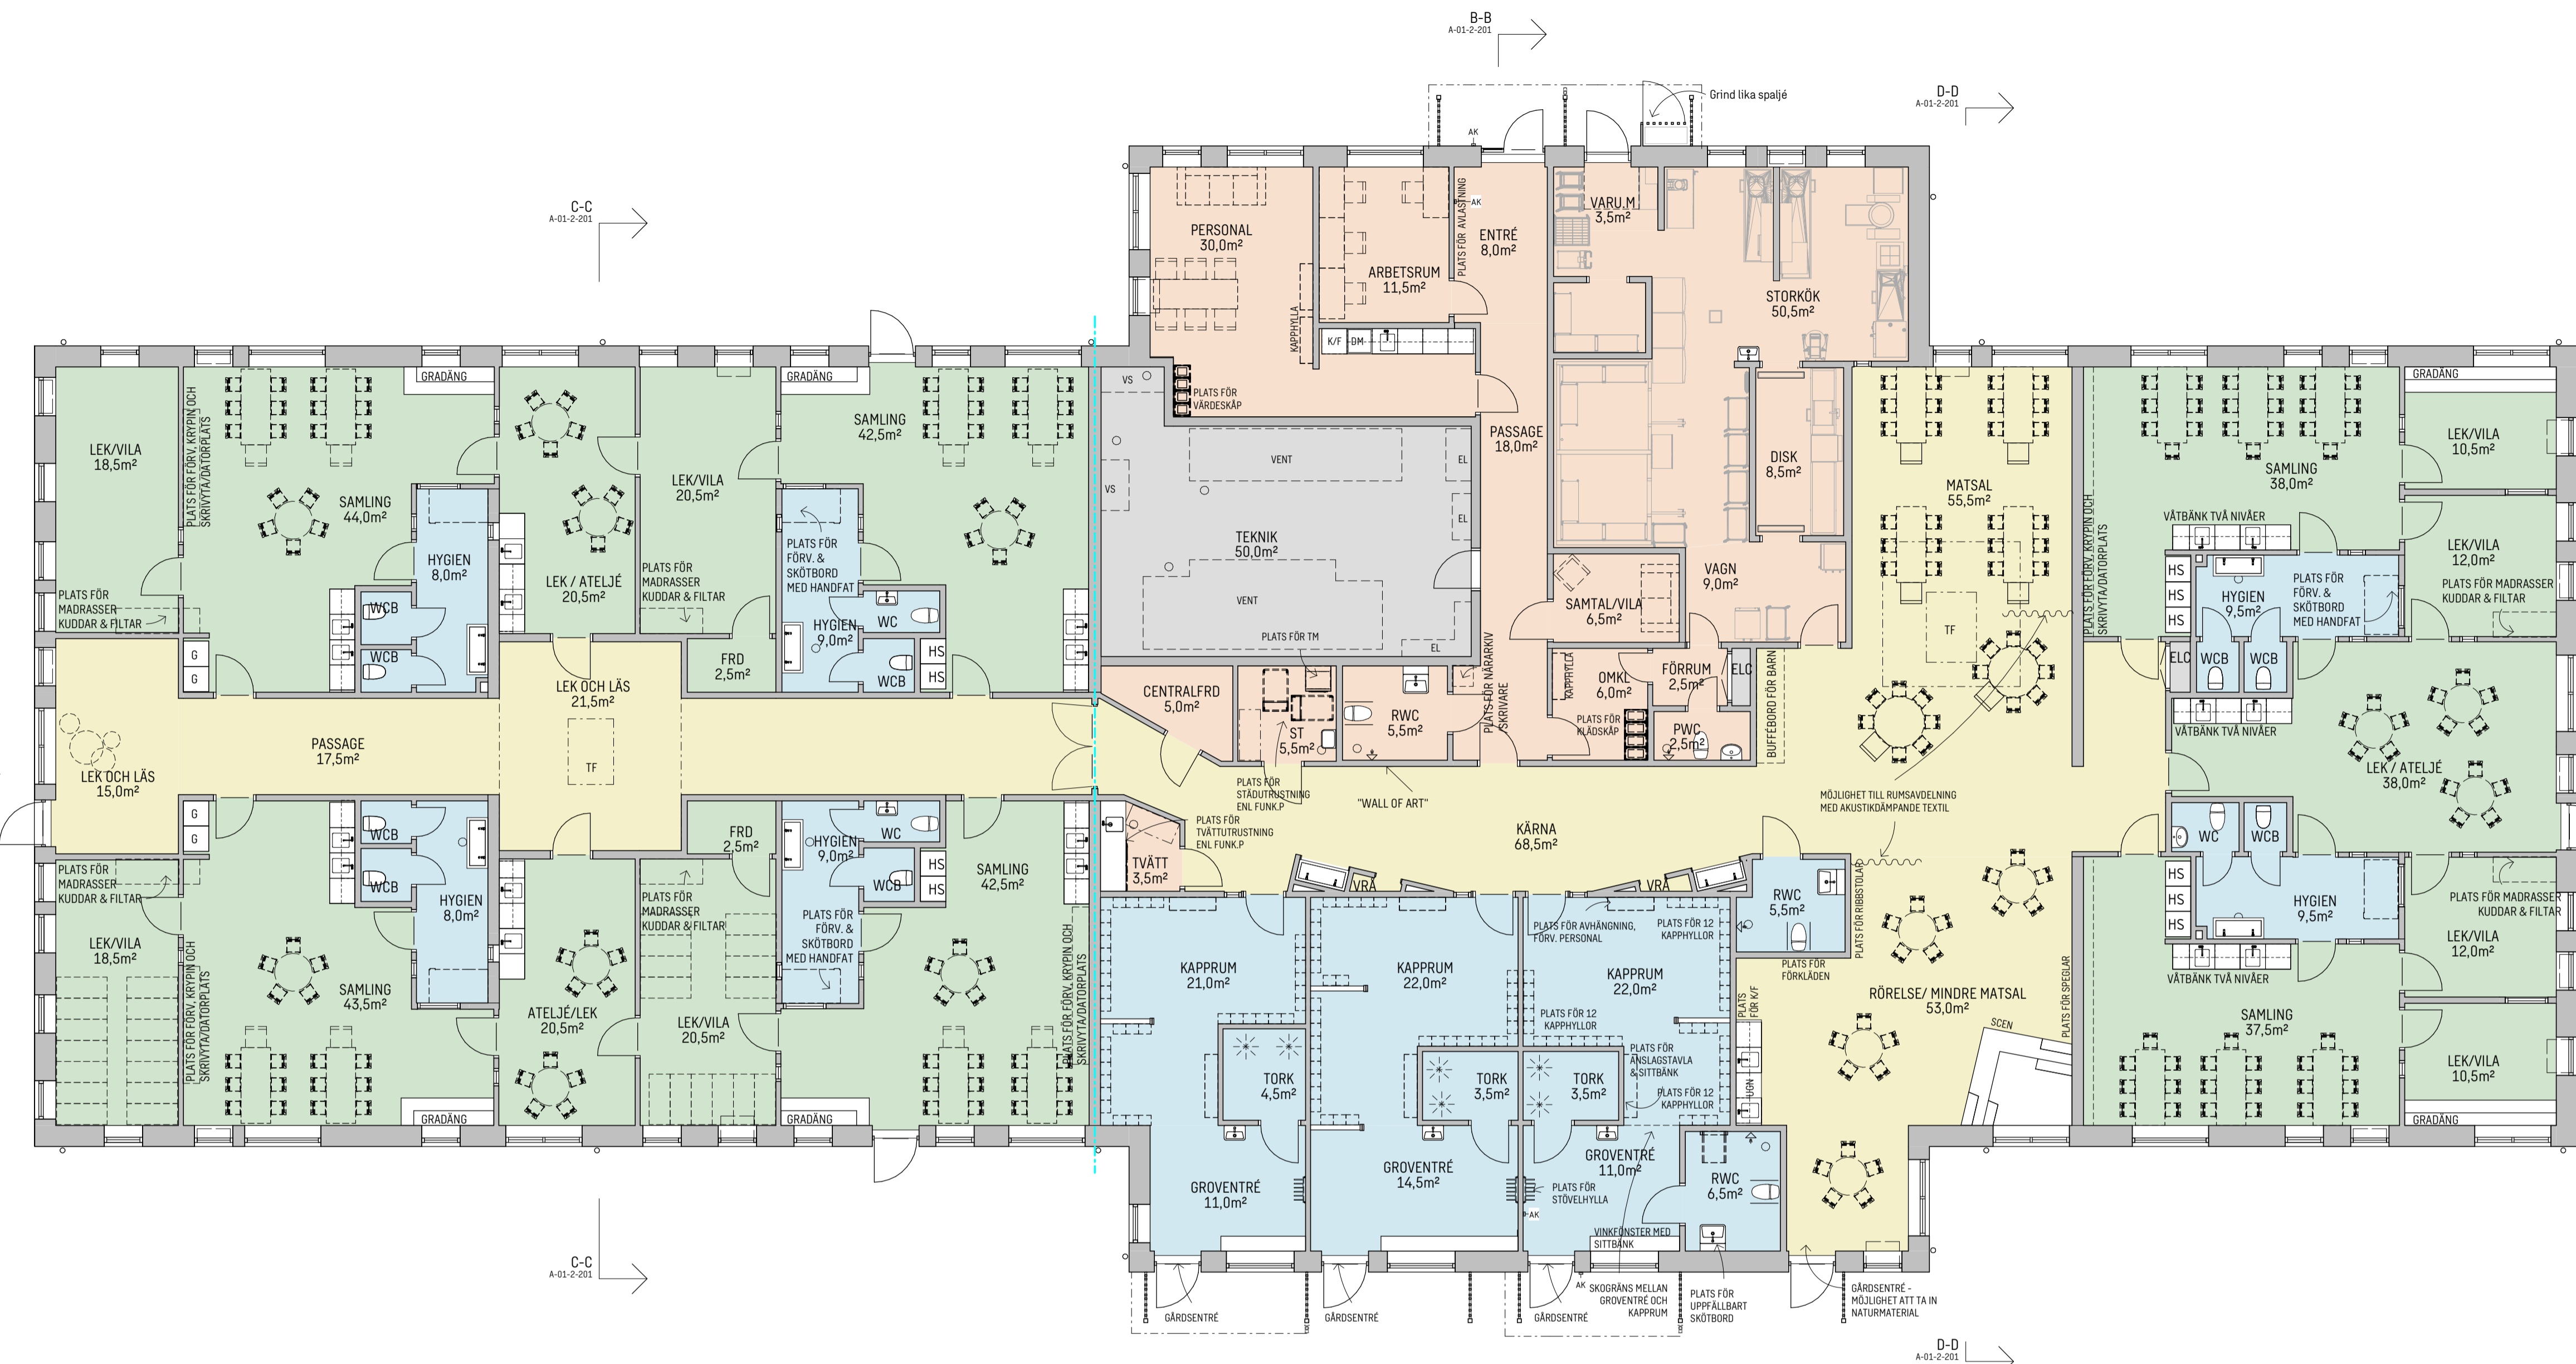

PLAN 1
1 : 100

