



FÖRESKRIFTER:

ALLMÄNNA FÖRKLARINGAR OCH FÖRESKRIFTER SE:

- A-01-0-001 FÖRESKRIFTER -PLANER, FASADER, SEKTIONER
- A-01-0-002 FÖRESKRIFTER -UPPSTÄLLNINGAR UTVÄNDIGT
- A-01-0-003 FÖRESKRIFTER -UPPSTÄLLNINGAR INVÄNDIGT
- A-01-0-004 DETALJER

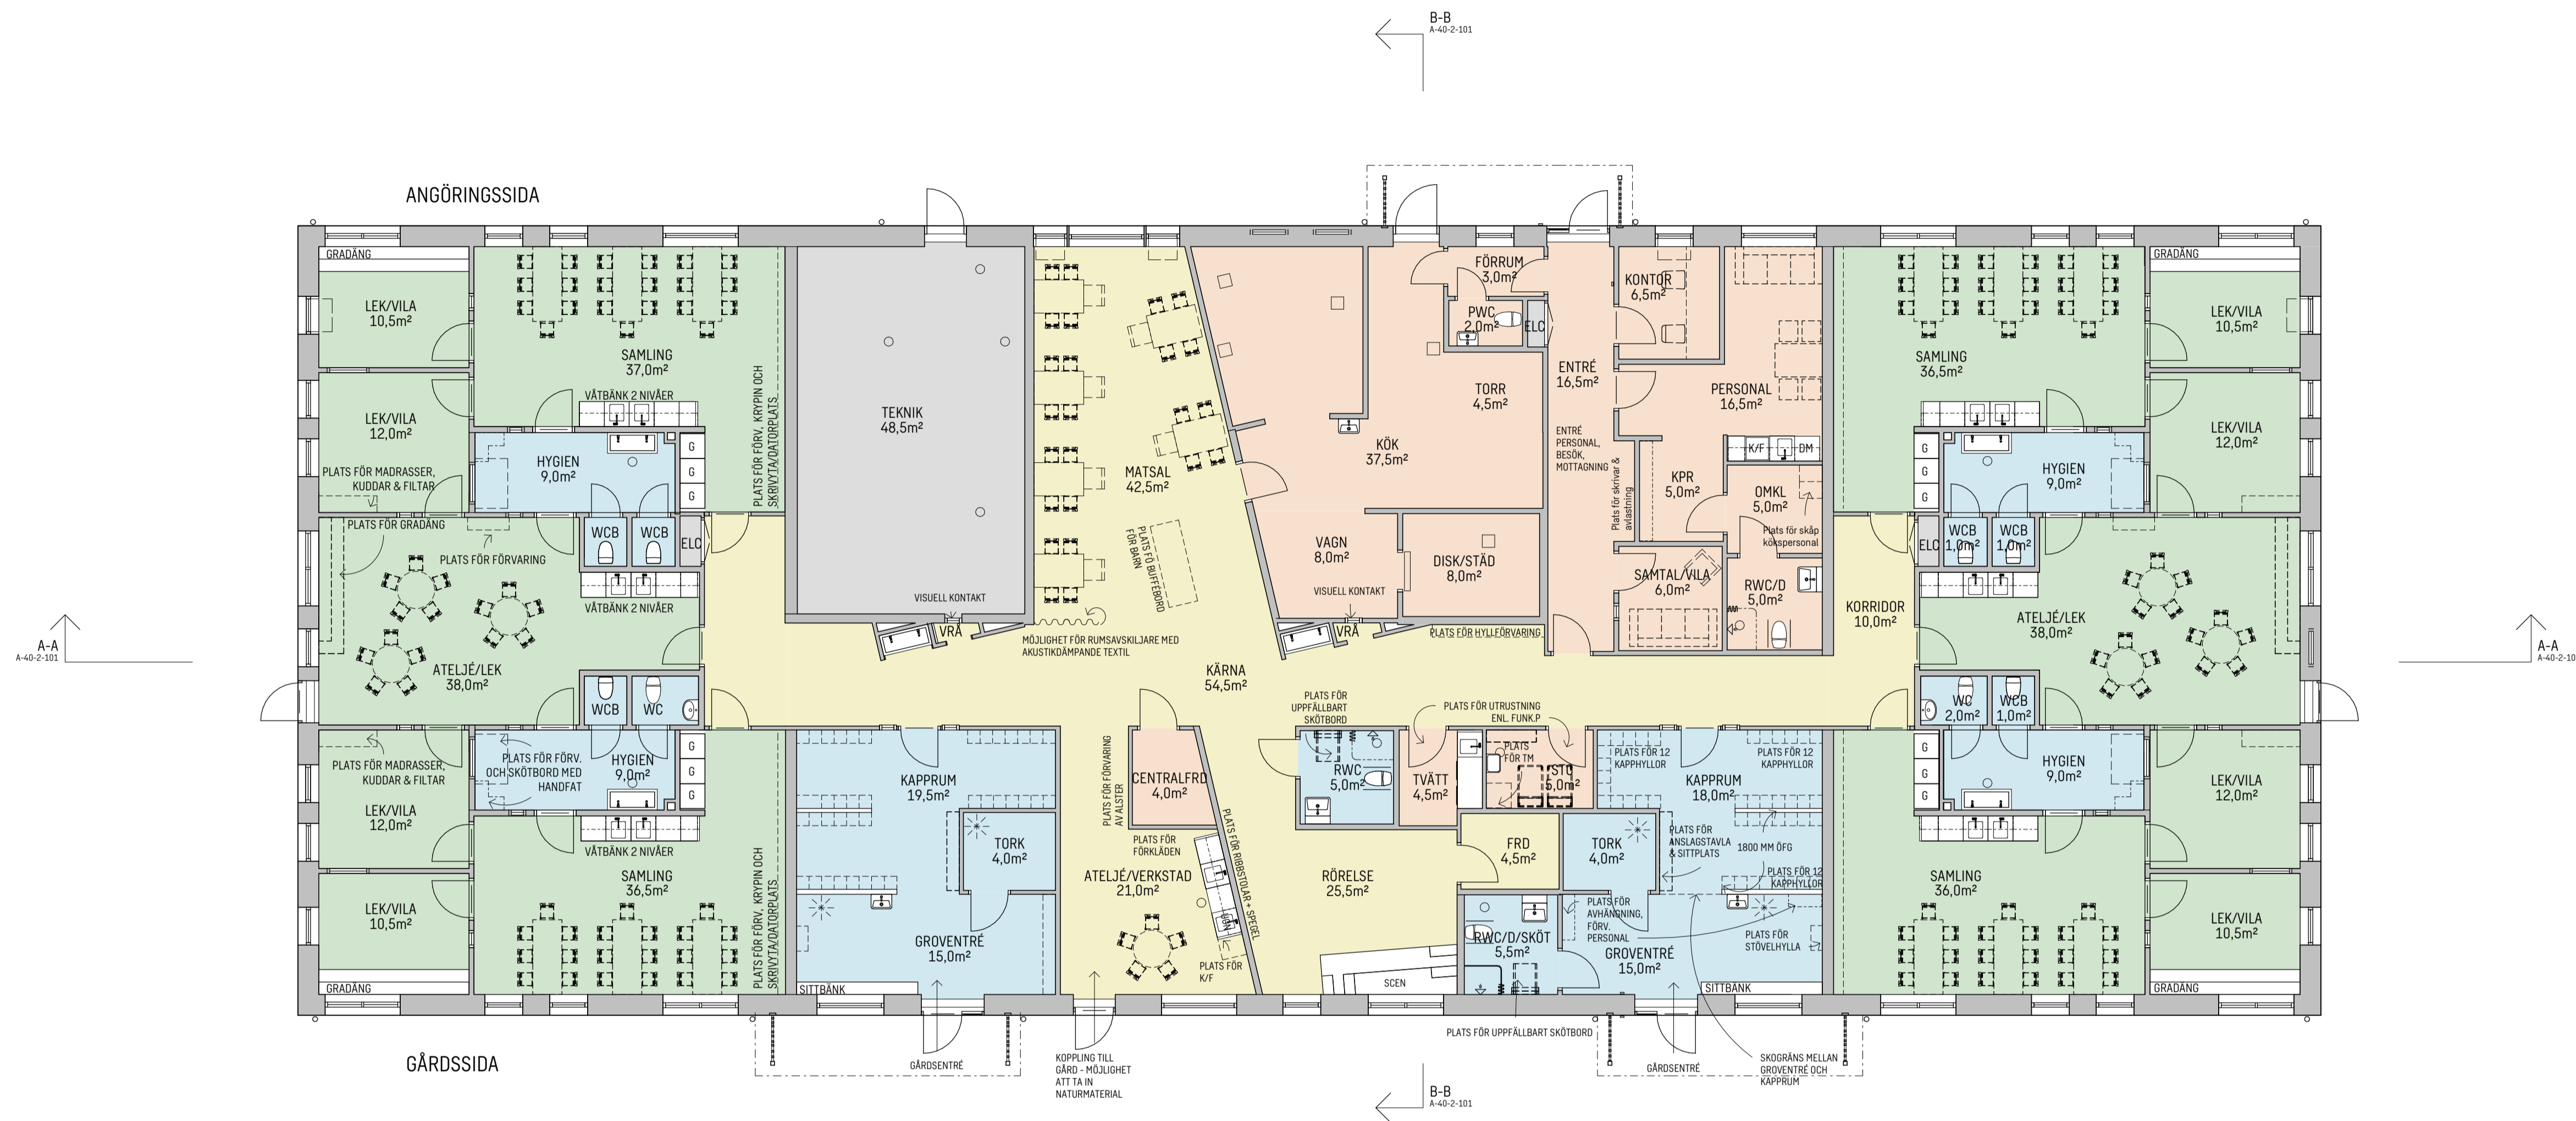

B	PMA12	2021-01-22	COLLÉN
A	PMA03	2020-11-27	COLLÉN
BET	ANDRINGEN AVSER	DATUM	SIGN

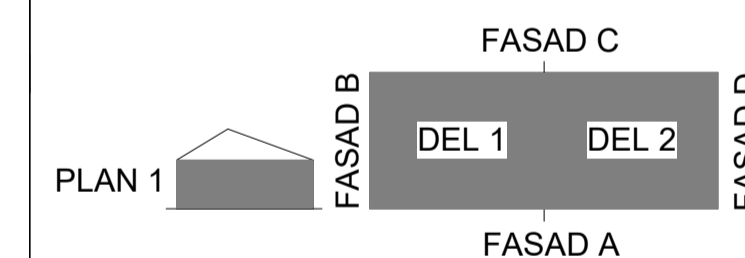

ORIENTERINGSDIAGRAM		
STATUS		
GODKÄND		
HANDLING		
KONCEPTHANDLING		
DATA	GRAND A2	ANDRING P1
2020-10-23	JONAS COLLÉN	PMA12
REVISORIS		

SKANSKA

PROJEKTNAMN		
TYPFÖRSKOLA KONCEPT A		
DRÖMDE		
PROJEKTNUMMER	ADRESS	
—	—	
ÖVERVAKARE	FASTIGHETS	
—	—	
DRÖMDE	FÖRETAG	
A	SWECO ARCHITECTS	
DRÖMDE	ANSVARIG	
11006306	E. ANDERSSON	
DRÖMDE	ANSVARIG	
031-62 75 00	JONAS COLLÉN	
DRÖMDE	DRÖMDE	
—	—	
VÄRNINGSPLAN	VÄRNINGSDIAGRAM	DELOMRÅDE
1	0	—
490-ÖVRIGT		
VERKSAMHETSPLAN		
PLANRITNINGAR	SKALA	FORMAT
—	1:100	A1
A-49-1-110		B

