

FÖRKLARINGAR


MÅTT ANGES I MILLIMETER
 PLUSHÖJDER ANGES I METER OCH AVSER FÄRDIG YTA DÄR EJ
 ANNAT ANGES
 MÅTT KONTROLLERAS PÅ PLATS FÖRE UTFÖRANDE
 MÅTTSATTA DELAR GÄLLER FÖRE SKALMÅTT
 STRECKAD INREDNING VISAR TILLVAL OCH MÖJLIG PLACERING

- BASER
 - GEMENSAMMA UTRYMMEN
 - HYGIEN & KAPPRUM
 - PERSONAL
 - TEKNIK
- BRANDELLSGRÄNS EI 30
 --- BRANDELLSGRÄNS EI 60


- HS HÖGSKÅP
- K/F KYL/FRYS
- DM DISKMASKIN
- TM TVÄTTMASKIN
- TT TORKTUMLARE
- M MICRO
- AK ARMBÄGSKONTAKT

FÖRESKRIFTER


FÖR HÅLTAGNINGAR SE ÄVEN K-, VVS OCH EL-HANDLINGAR.

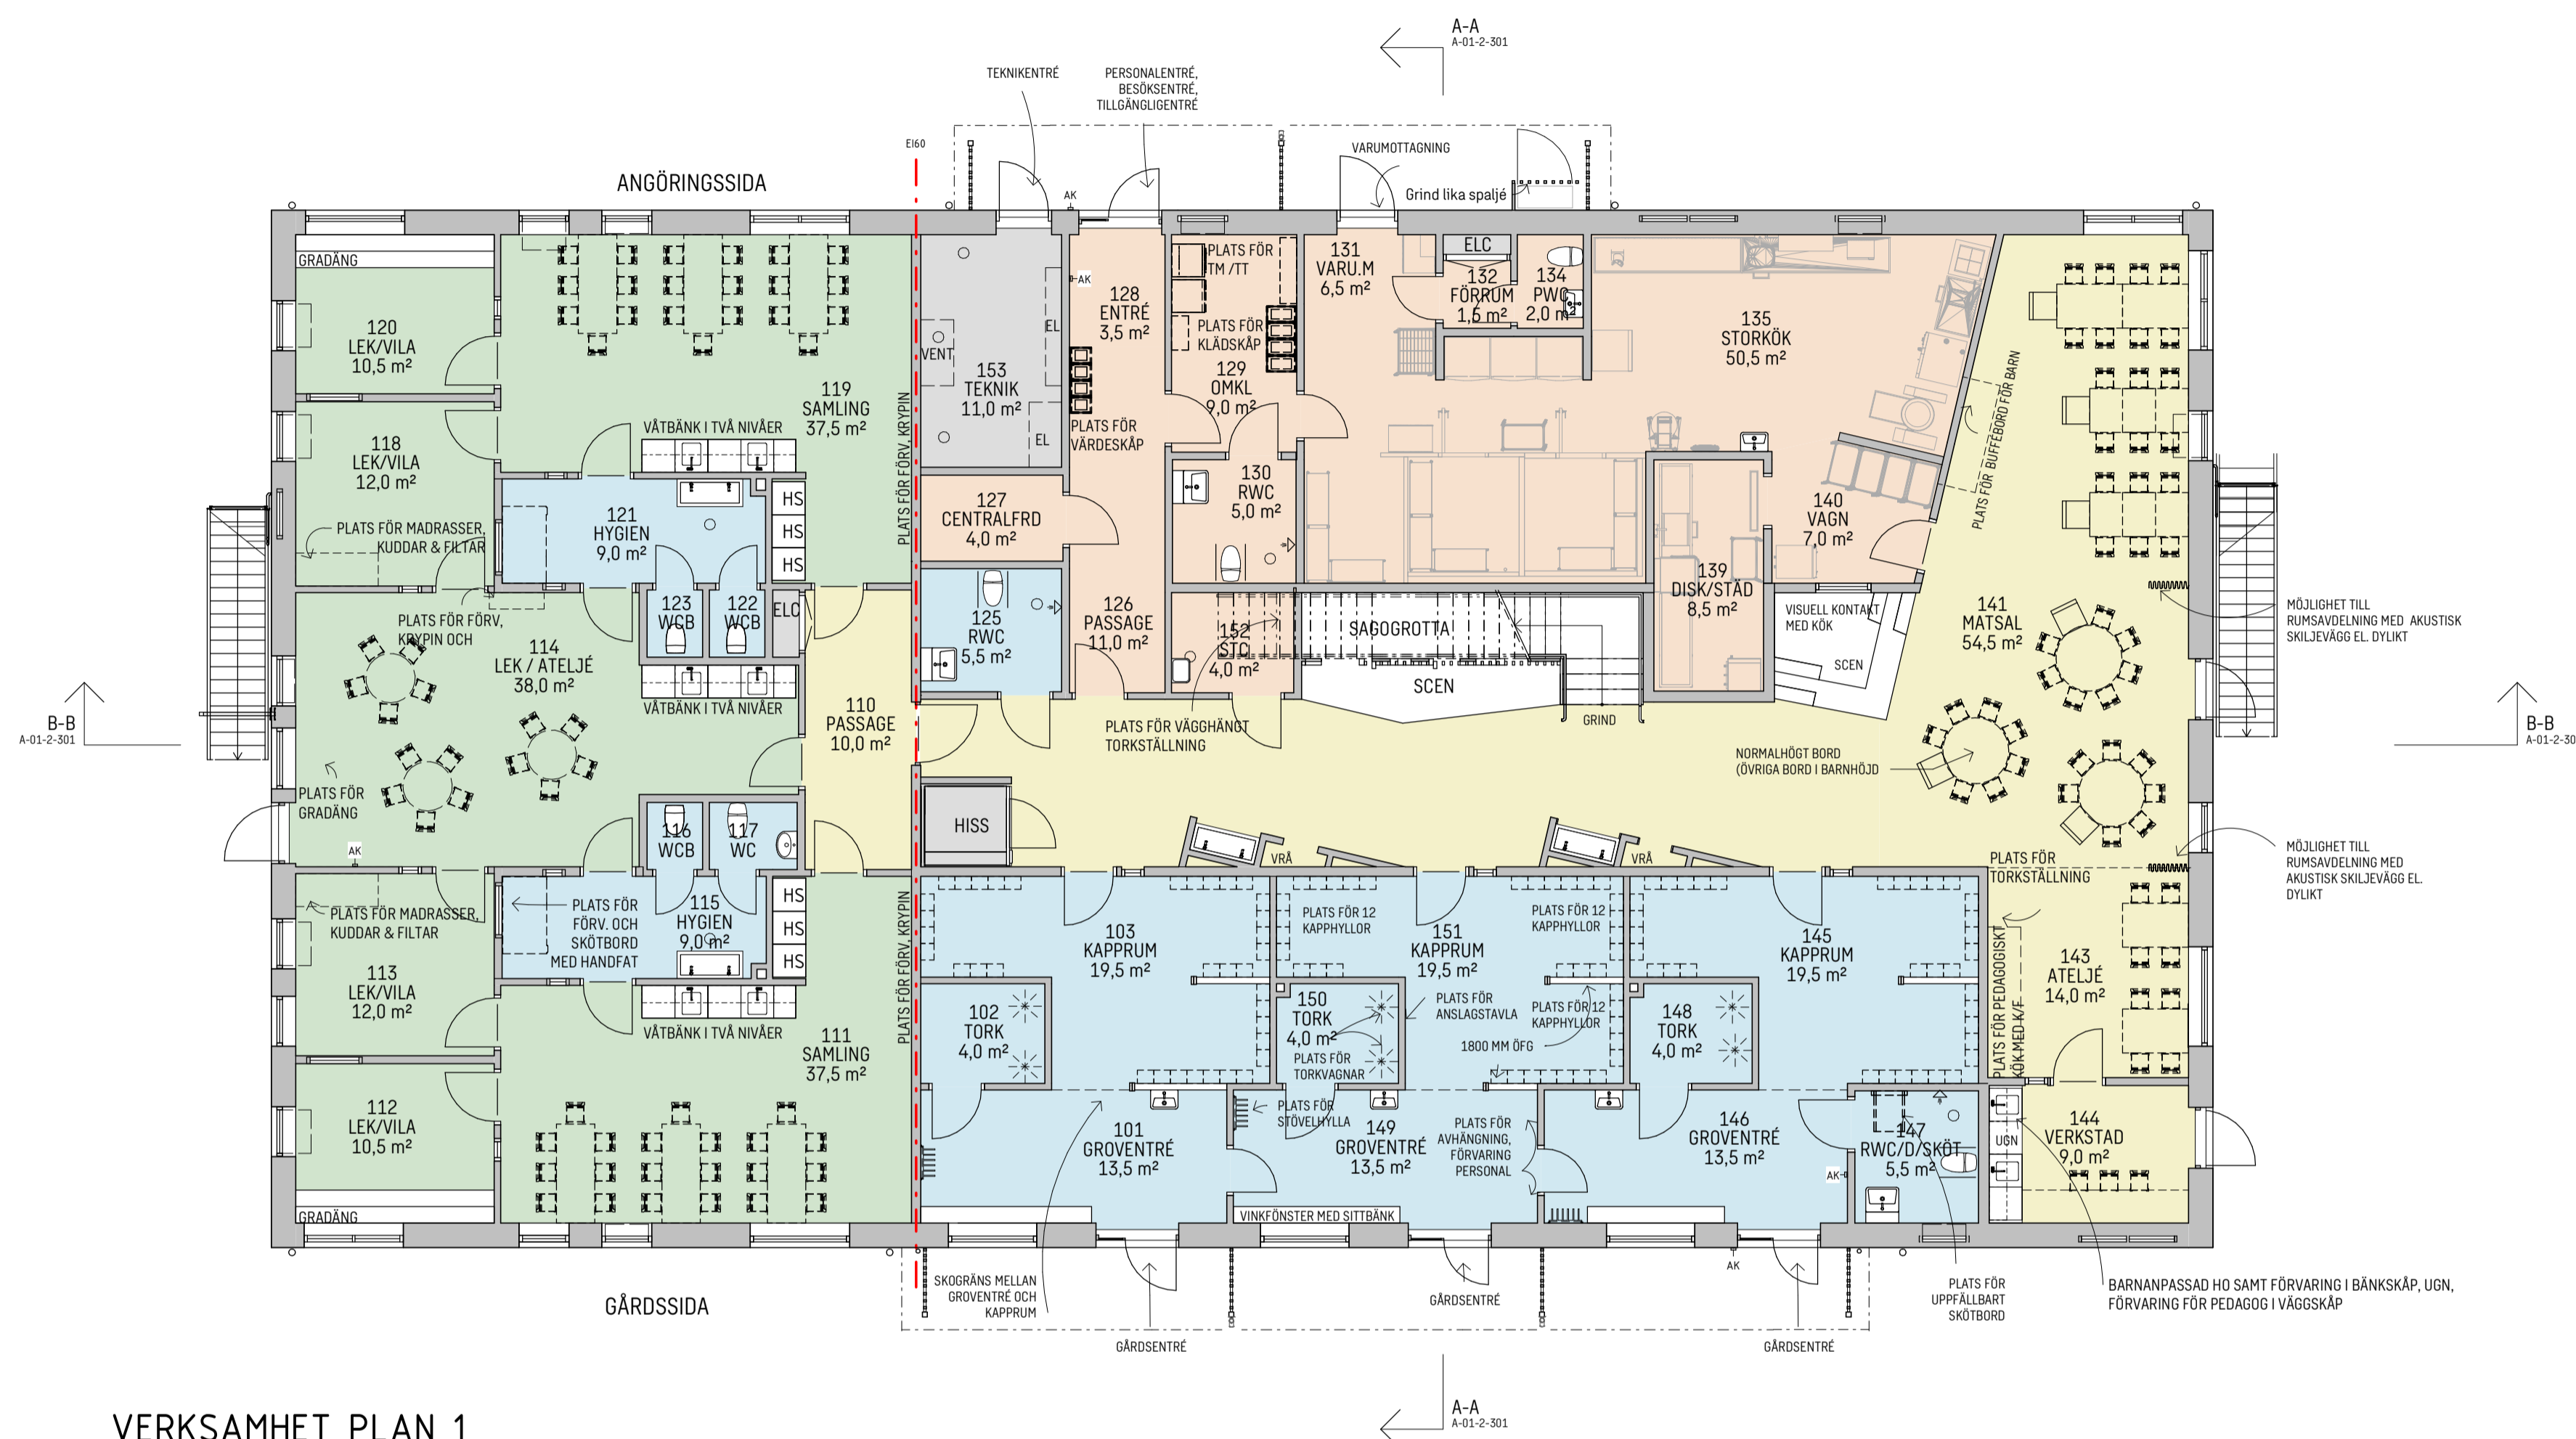

VERKSAMHET PLAN 1
 1 : 100

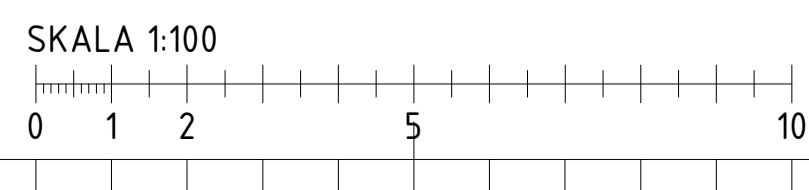

BET	ANDRINGEN AVSER	DATUM	SIGN
D	PMA34	2022-01-20	SEEAVN
C	PMA33	2021-06-14	COLLÉN
B	PMA32	2021-01-22	COLLÉN
A	PMA03	2020-11-27	COLLÉN

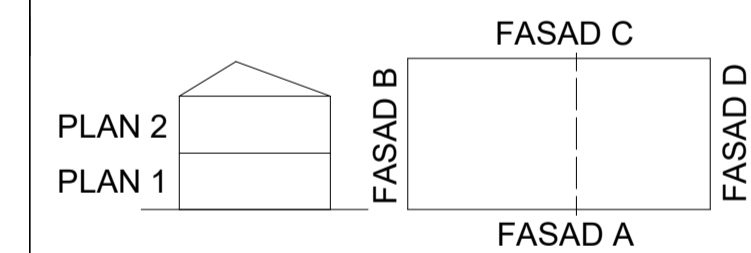

STATUS	GODKÄND		
HANDLING	KONCEPTHANDLING		
DATA	2020-08-28	DRÖMÅND AS	ANDRING PÅ
PROJEKTLEDARE	JONAS COLLÉN		PMA34

SKANSKA

PROJEKTAVDELNING	TYPFÖRSKOLA KONCEPT C		
PROJEKTNUMMER	11006306	ADRESS	
DISCIPLIN	A	FÄSTIDET	
PROJEKTANSVÄRIG	11006306	FÖRETAG	SWECO ARCHITECTS
PROJEKTLEDARE	031-62 75 00	PROJEKTLEDARE	E. ANDERSSON
PROJEKTLEDARE		PROJEKTLEDARE	JONAS COLLÉN
VÅNINGSPLAN	1	VÄNNESSID	0
DELOMRÅDE			
BYGGLOV	010 BYGGLOV		
VERKSAMHETSPLAN	VERKSAMHETSPLAN PLAN 1		
SKALA	1:100	FORMAT	A1
DOCUMENTNUMMER	A-01-1-310		STATUS
			D